


# PLAÇA DE BOUS D'ALGEMESI

TAULA SECCIONS MINIMES ELEMENTS CONSTRUCTIUS		
SECCIONS RECTANGULARS	CANTO (cm)	AMPLE (cm)
Taulers o Anguleres	20	6.3
Tauler plo	6.3	20
Ubetens	22.5	7.5
SECCIONS CIRCULARS	DIAMETRE $\phi$ (cm)	
Suports	20	
Suports guia	20	
Puntal inclinat	20	
Puntal inferior	10	
Puntal superior	10	
Puntas S. Andrés	10	
CUBRICIÓ	ESPESSOR (cm)	
TAULA	2-2.5	

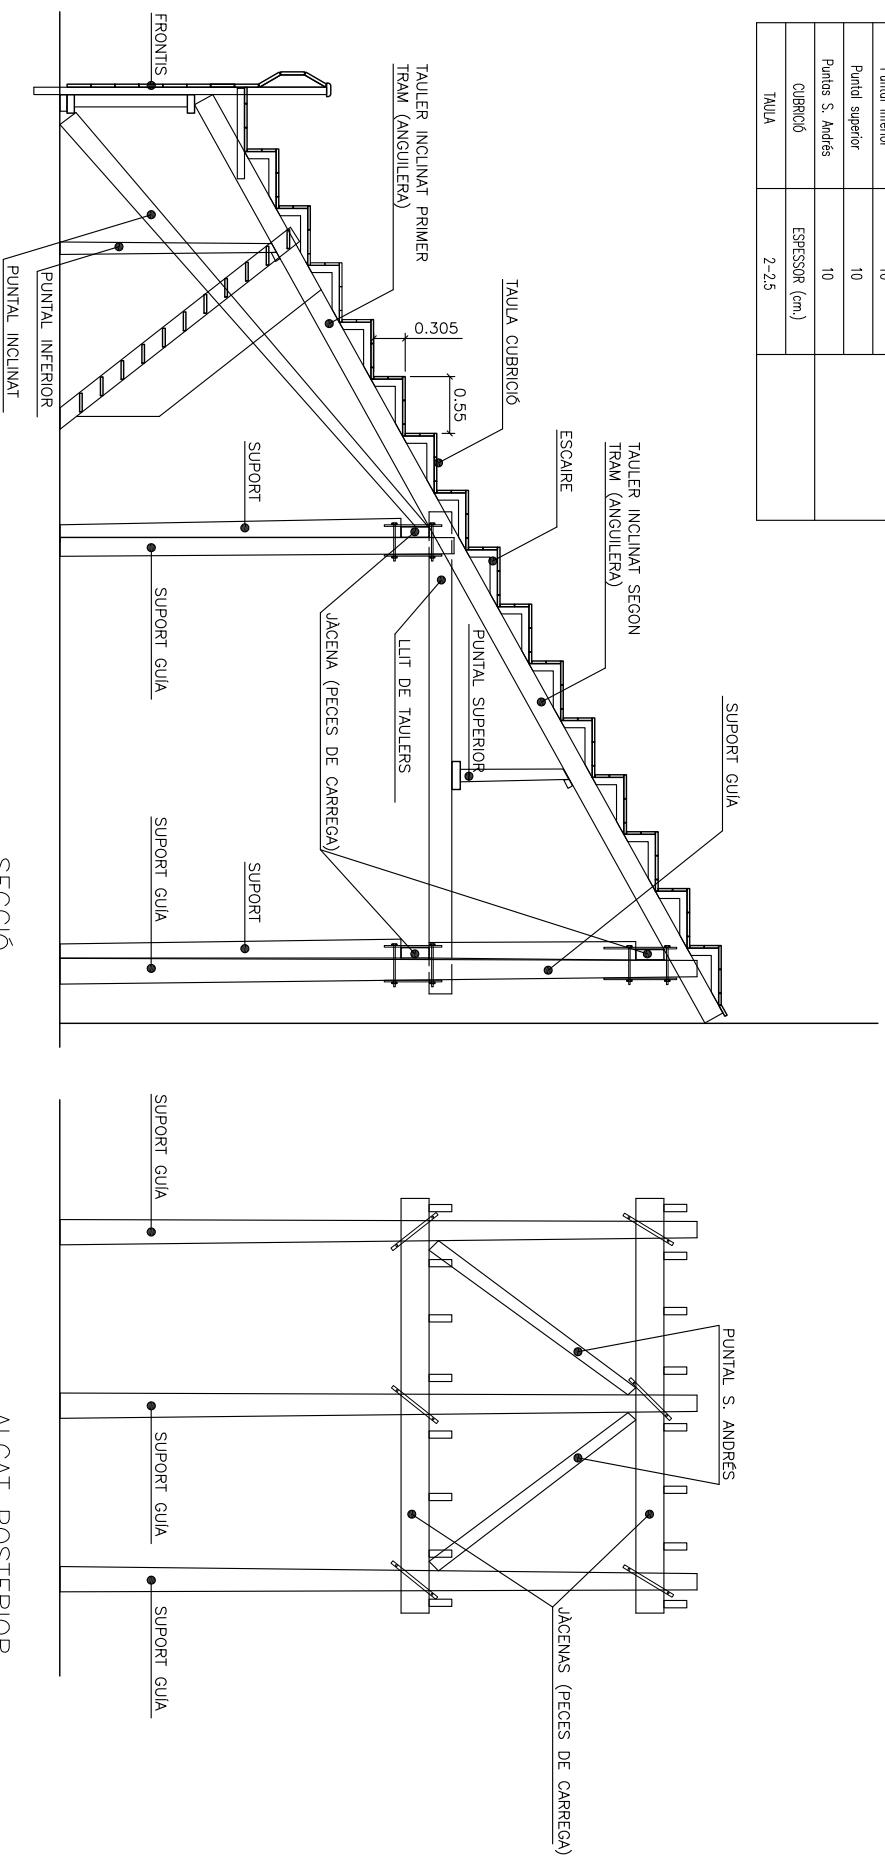

SECCIÓ

ALÇAT POSTERIOR

CADAFAL nº 01 TAUJA SECCIONS MINIMES ELEMENTS CONSTRUCTIUS E=1/50

AUTOR DEL PROEJECTE: Josep Carrasco Masia, arquitecte

COMISSIÓ TAURINA D'ALGEMESI