


PROJECTE D'ALÇAMENT PLAÇA DE
BOUS D'ALGEMESÍ ANY 2002 I MILLORA
DE LES CONDICIONS DE SEGURETAT.

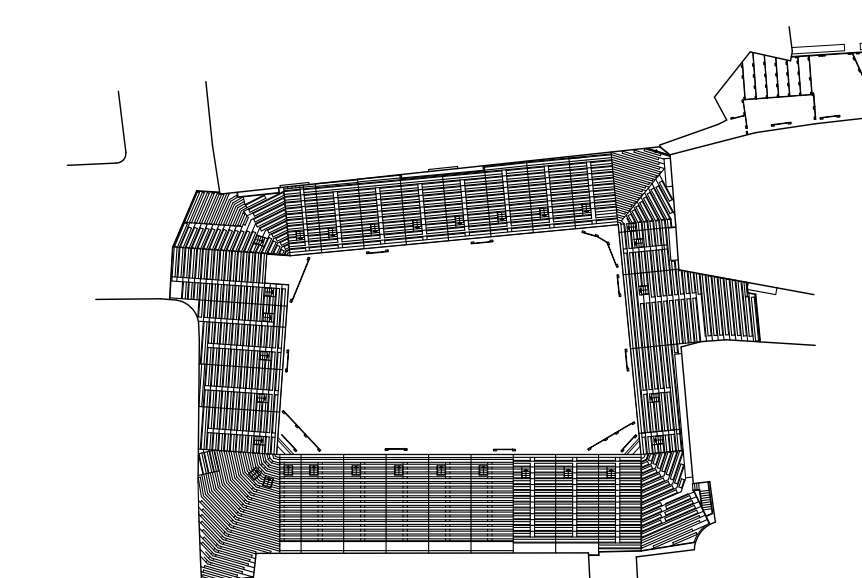

PLAÇA MAJOR — ALGEMESÍ.

PLANTA ESTRUCTURA. NIVELL 1 (SUPORTS)

AUTOR DEL PROJECTE:

JOSEP CARRASCO MASIA, arquitecte.

DATA:
MAIG - 2003

ESCALA:
1/100

PLANOL:

1.2.1

COMISSIÓ TAURINA D'ALGEMESÍ
EXCM. AJUNTAMENT D'ALGEMESÍ